


# KOORDINAČNÍ VÝKRES M 1:1000

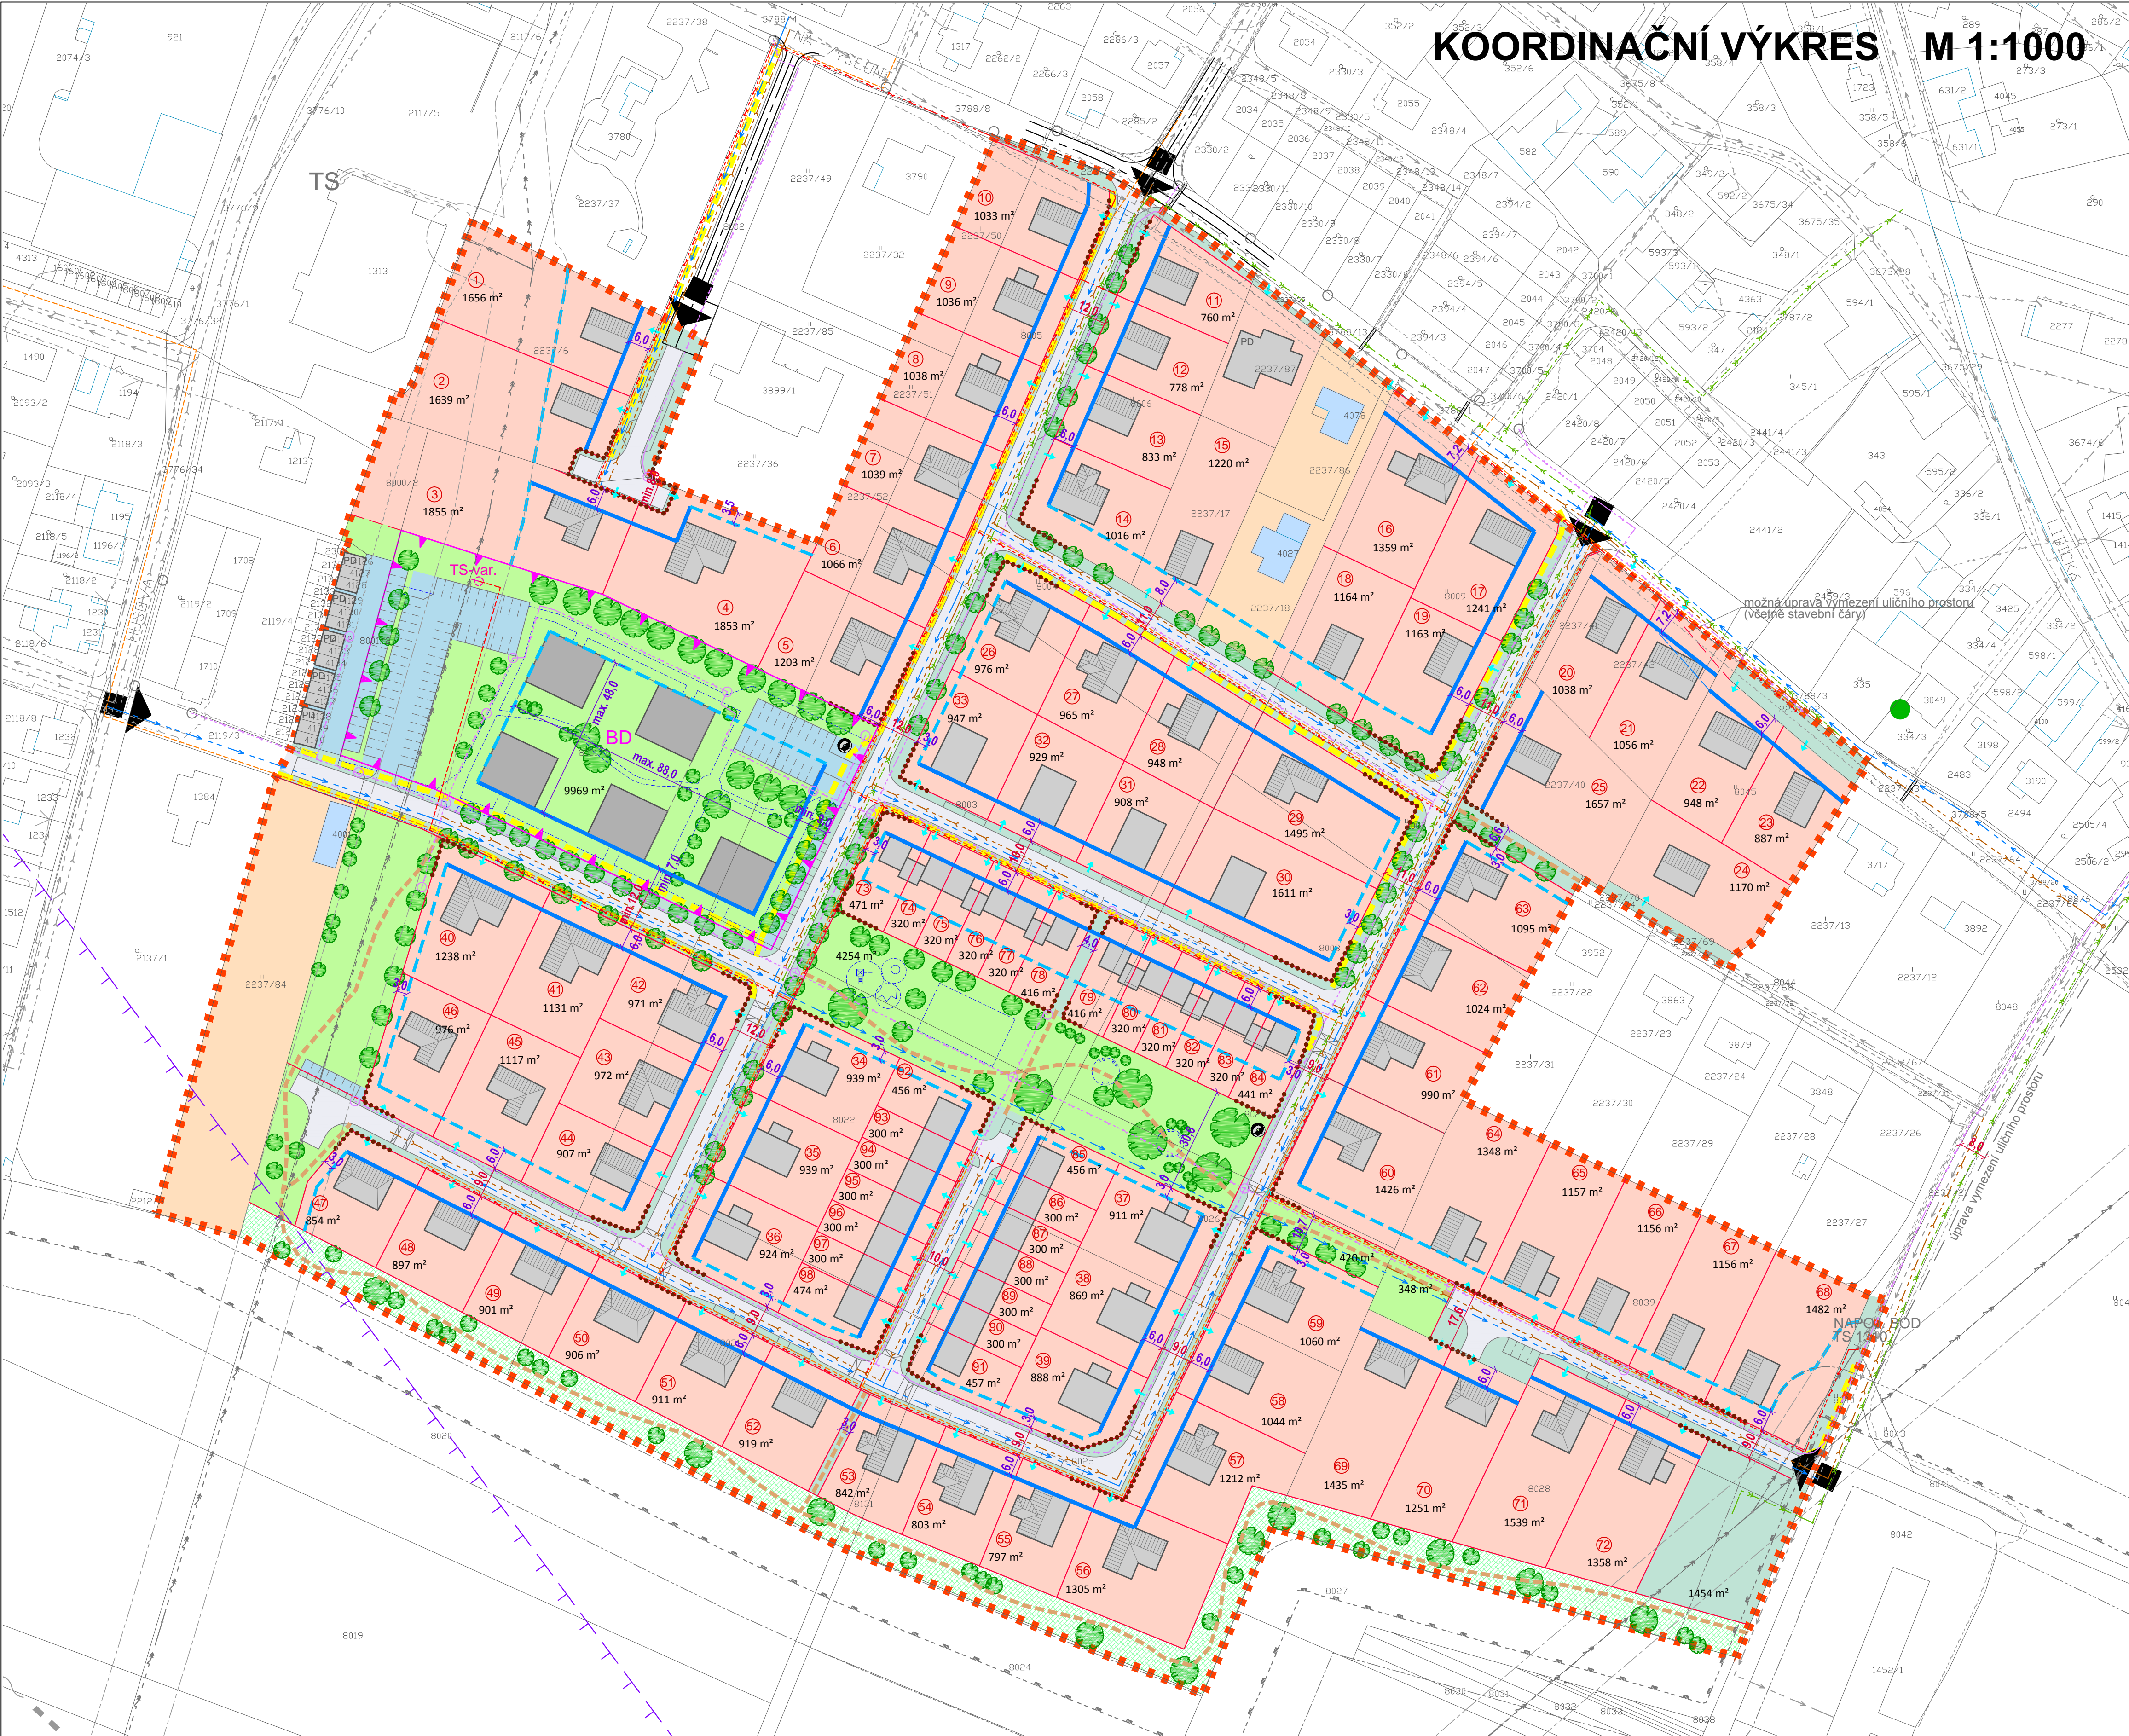

**LEGENDA :**

	hranice řešeného území
	hranice pozemků dle KN
	označení pozemku
	výměra pozemku
	stávající objekty
	objekt rodinného domu (půdorysné řešení je pouze informativní)
	objekt bytového domu (půdorysné řešení je pouze informativní)
	vhodná místa pro kontejnery na separovaný odpad
	vzrostlá zeleň - stromofauna, stromy, keře

**PODMÍNKY USPOŘÁDÁNÍ ÚZEMÍ A PROSTOROVÉHO ŘEŠENÍ STAVEB:**

	parcelace
	dopravní napojení řešeného území
	plochy pro bydlení v rodinných domech (např. izolované, řadové, dvojdomy ...)
	plochy pro bydlení v bytových domech
	plochy veřejných prostranství (uliční prostory): komunik., chodníky, liniová zeleň, odstavňá stání, vjezdy a vstupy na pozemky
	plochy veřejných prostranství (veřejná zeleň): dětské hřiště, odpočinkové aktivity, chodníky, cesty apod.
	plochy pro dopravu v klidu - umístění odstavňových parkov. ploch u bytových domů
	uliční čára
	stavební čára - určení polohy pro objekt rodinného domu
	stavební hranice
	šíře uličního prostoru

**DOPRAVNÍ INFRASTRUKTURA:**

	komunikace - dopravní prostor
	místa pro možné umístění odstavňových stání
	možné umístění chodníku
	trasy pro pěší (přip. i cyklisty)
	vhodná poloha vjezdu, vstupu na pozemek


**TECHNICKÁ INFRASTRUKTURA:**

	ochranné pásmo vrchního vedení elektro VN
	vrchní vedení elektro VN
	trafostanice (varianta - nová TS)
	kabelové vedení elektro VN (varianta - napojení nové TS-var.)
	vrchní vedení elektro NN
	kabelové vedení elektro NN/varianta kabel. vedení NN
	veřejné osvětlení
	bezpečnostní pásmo VTL plynovodu
	vysokotlaký plynovod
	nizkotlaký a středotlaký plynovod
	podzemní vedení sítě elektronických komunikací (neprovazovaná, metalika, optika)
	vodovod
	splašková kanalizace
	dešťová kanalizace
	plocha pro protierozní opatření

**OSTATNÍ LIMITY A OMEZUJÍCÍ VLIVY, HODNOTY:**

	památný strom
	ochranné pásmo letiště - radiolokačního prostředku (OP radaru Polička)

Pozn.: - další limity a omezující vlivy viz. Textová část ÚS  
 - v grafické části jsou vyznačeny pouze základní podmínky pro zástavbu, nová zástavba bude respektovat další podmínky viz. A Textová část

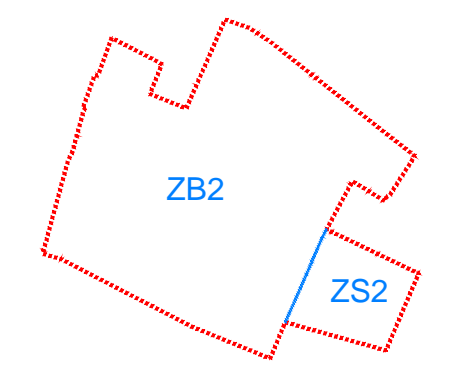

## ÚZEMNÍ STUDIE LANŠKROUN - JIŽNÍ ZÓNA ZB2 NA VÝSLUNÍ + ZS2 NA VÝSLUNÍ - VÝCHOD

objednatel: Město Lanškroun      pořizovatel: MěÚ Lanškroun, Odbor stavební úřad

zhotovitel: Ing. arch. Milan Košař - ArchiKo



technická spolupráce: Atelier "AURUM" s.r.o.



**Koordináčn výkres**

04/2018      etapa: **čistopis**      M 1 : 1 000

přil. č.: **B2**